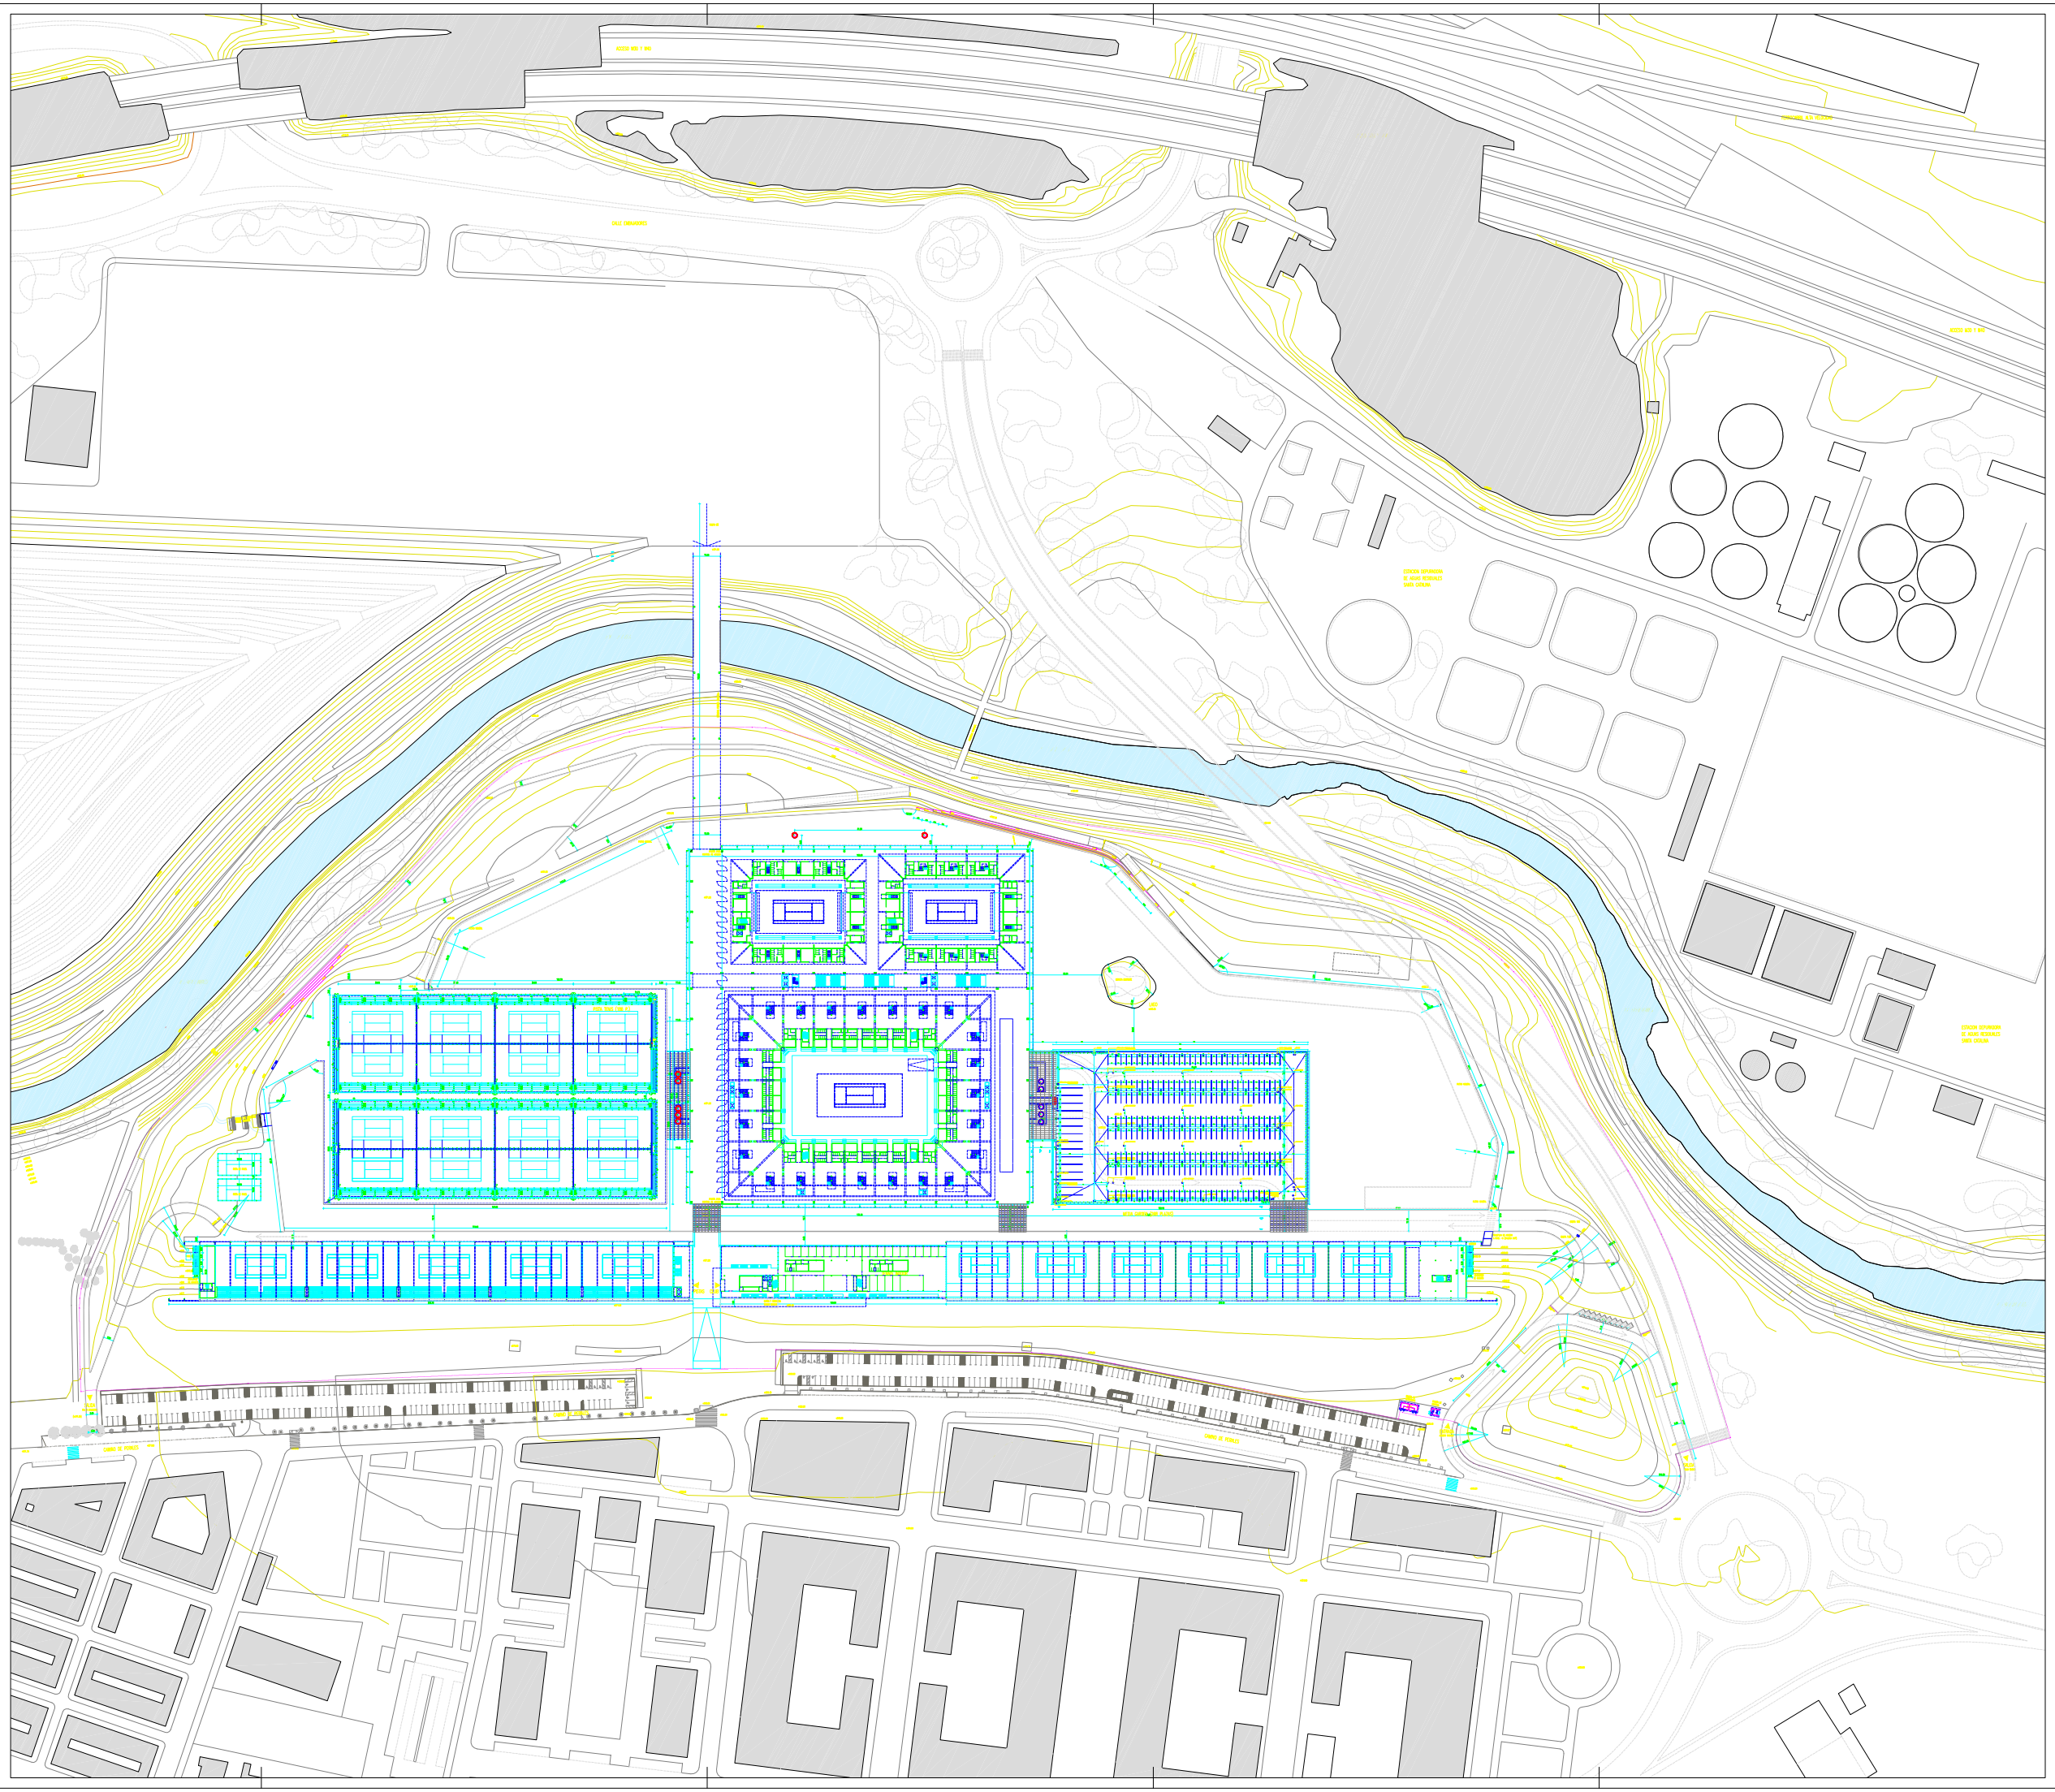

CENTRO DEPORTIVO PARQUE DEL MANZANARES MADRID

Cota de referencia:	Cota mínima N(ed freático	Cota máxima N(ed freático
±0.00 = 571.20 s N.M.	-10.20 = 561.00 s N.M.	-9.20 = 562.00 s N.M.

LEYENDA:

- HORMIGON ARMADO
- HORMIGON PREFABRICADO;
- ALBAÑILERIA / CERRAMIENTO
- PANEL DE CARTON-YESO
- MADERA
- METAL
- MORTERO DE CEMENTO
- VIDRIO
- AISLAMIENTO 1
- AISLAMIENTO 2
- PIEDRA
- MOQUETA
- HUECO EN LOSA INFERIOR
- HUECO EN LOSA SUPERIOR
- PROYECCION DE LINEAS INFERIORES
- PROYECCION DE LINEAS SUPERIORES
- EXTINTOR / BIE
- DESAGÜE
- ORIGEN DE REPLANTEO DEL ALICATADO

ZONA, NIVEL, NUMERO SALA
NOMBRE DE LA SALA
SUPERFICIE UTIL
ALTURA LIBRE

ZONA, NIVEL, NUMERO TIPO PUERTA
ANCHO / ALTURA
MATERIAL DE LA CARPINTERIA / DE LA HOJA / APERTURA
RESISTENCIA AL FUEGO / AISLAMIENTO ACUSTICO

ZONA, NIVEL, NUMERO ASCENSOR
SUPERFICIE UTIL
NUMERO PARADAS / EMBARQUE
CARGA

ZONA, NIVEL, NUMERO ESCALERA
SUPERFICIE UTIL
NUMERO PELDAÑOS / CONTRAHUELLA / HUELLA
TIPO DE PAVIMENTO
TIPO DE CERRAMIENTO

TIPO DETALLE DE REFERENCIA
NUMERO DE PLANO

EN GENERAL TODOS LOS MUROS DE FABRICA LLEGAN AL FORJADO EXCEPTO INDICADO EXPRESAMENTE
EN GENERAL TODO ALICATADO, TENDIDO Y ENLUCIDO HASTA TECHO, EXCEPTO INDICADO EXPRESAMENTE
ALTURA DE PUERTAS SIEMPRE RESPECTO AL NIVEL DE ACABADO DEL FORJADO
EN GENERAL TODO PILAR DE H.A. VA CON CALIDAD DE TERMINACION DE HORMIGON VISTO, EXCEPTO INDICADO EXPRESAMENTE
TODO BERENJENO SERA DE 10 MM
SE PREVERA EL ANCLAJE ENTRE MUROS DE LADRILLO Y HORMIGON CONTIGUOS
TODO MURO SOBRE SOLERA CONTARA CON SEPARACION ESTANCA MEDIANTE MATERIAL BITUMINOSO
PUNTO ORIGEN DE REPLANTEO INTERSECCION EJES "A" CON "1"

NOTAS:

1. NO MEDIR SOBRE LOS DIBUJOS, UTILIZAR SOLO LAS COTAS
2. EN CASO DE CONTRADICCION PREVALECE EL DIBUJO A MAYOR ESCALA
3. TODAS LAS COTAS SE COMPROBARAN EN OBRA
4. EN CASO DE CONTRADICCION CONSULTAR CON D.F.
5. TODO CAMBIO DEBERA SER AUTORIZADO POR LA D.F.
6. SE COMPROBARA LA COHERENCIA CON PLANOS DE ESTRUCTURAS E INSTALACIONES
7. JUNTAS DE DILATACION A REPLANTEAR SEGUN PLANOS DE ENCOFRADO
8. JUNTAS DE CONSTRUCCION A VERIFICAR CON D.F.
9. ALTURAS Y ANCHOS LIBRES A RESPETAR DE ACUERDO A LA NORMATIVA VIGENTE
EN NINGUN CASO SE REDUCIRAN RESPECTO A LO INDICADO EN LOS PLANOS
10. TODO HUECO SE VERIFICARA EN PLANOS DE ESTRUCTURAS E INSTALACIONES

In	FECHA	ORIGEN	COMENTARIO

REVISIONES

IDENTIFICACION DEL PLANO	

PLANOS EN REFERENCIA EXTERNA

Dirección y coordinación
Ayuntamiento de Madrid
Madrid Infraestructuras Deportivas 2012
Paseo de la Castellana 52, 5°
28046 Madrid España
Tel: + 34 91 588 98 30
Fax: + 34 91 588 98 36

Gestión de proyecto
LKS
C/ Almagro 15
E-28010 Madrid
Tel: +34 91 702 24 74
Fax: +34 91 702 24 75

Arquitecto mandatario
Dominique Perrault Architecture
26-34 Rue Bruneseau
F-75629 Paris CEDEX 13
Tel: +33 1 44 06 00 00
Fax: + 33 1 44 06 00 01

Estructuras. Instalaciones. Urbanización
TYPSA
C/ Gomera, 9
E-28700 San Sebastián de los Reyes. Madrid
Tel: +34 91 722 73 00
Fax: + 34 91 651 75 88

-
-
-

OTROS INTERVINIENTES (EMPRESAS)

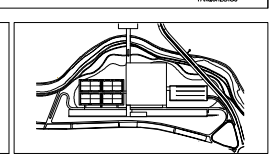

PLANO GENERAL DE ORDENACION

Nivel +571,20

U	A	R	Q	U	E	J	E	P	G	-	-	0	-	0	0	3	0	0	1	1	2	A	0
MAD	ENMOR				FASE			ZONA			NIVEL		DEL				TIPO DE PLANO			NUMERO PLANO		REV.	FORMATO

-	-	-	-	-	-	-	-	-	1/1000	03/04/09
TIPO DE PLANO			NUMERO PLANO			REV.			ESCALA	FECHA
REF ARQUITECTO										