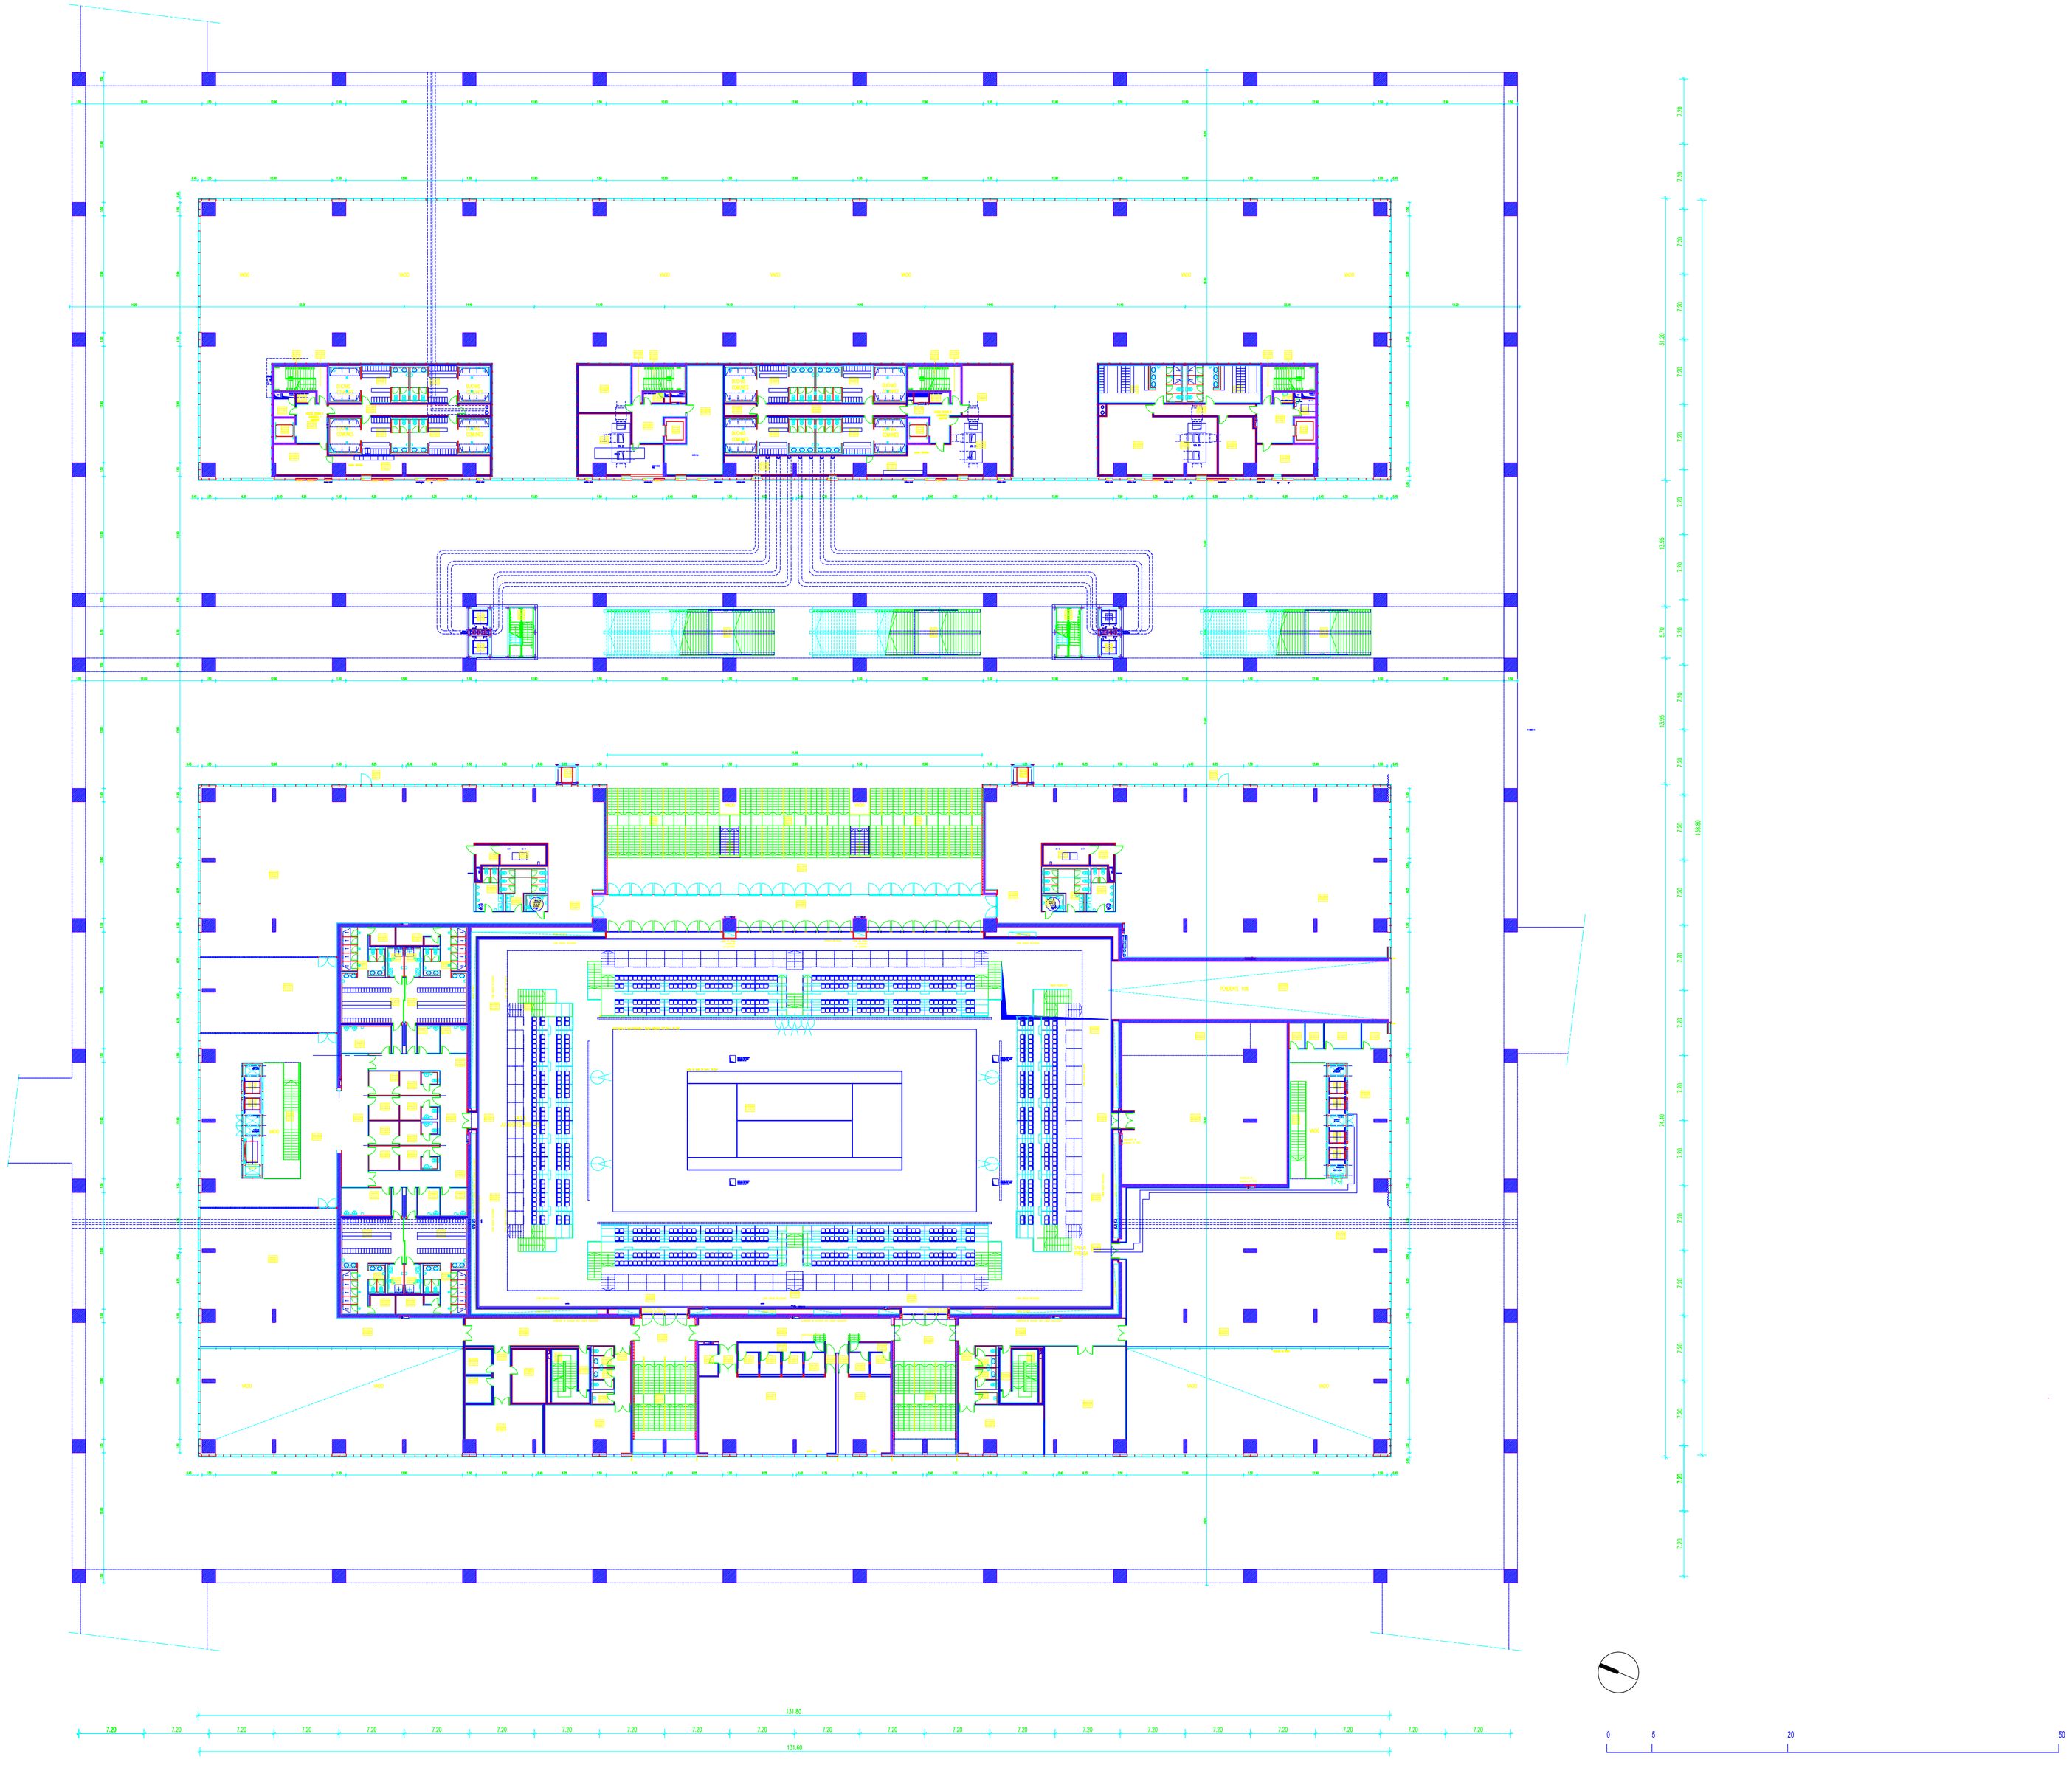

15.12.2002 ARCHUFA Proyecto Bilsko

EJES
CARTELA

MTPEJES
MTCAR_EJEXR

-
-
-

PLANTA NIVEL -1 CAJA MAGICA

NIVEL +567.20

E A R QU EJE CA- - 1 - 0 0 3 0 0 1 0 8 A 0

- - - - - - - - - 1/250 03/07/08