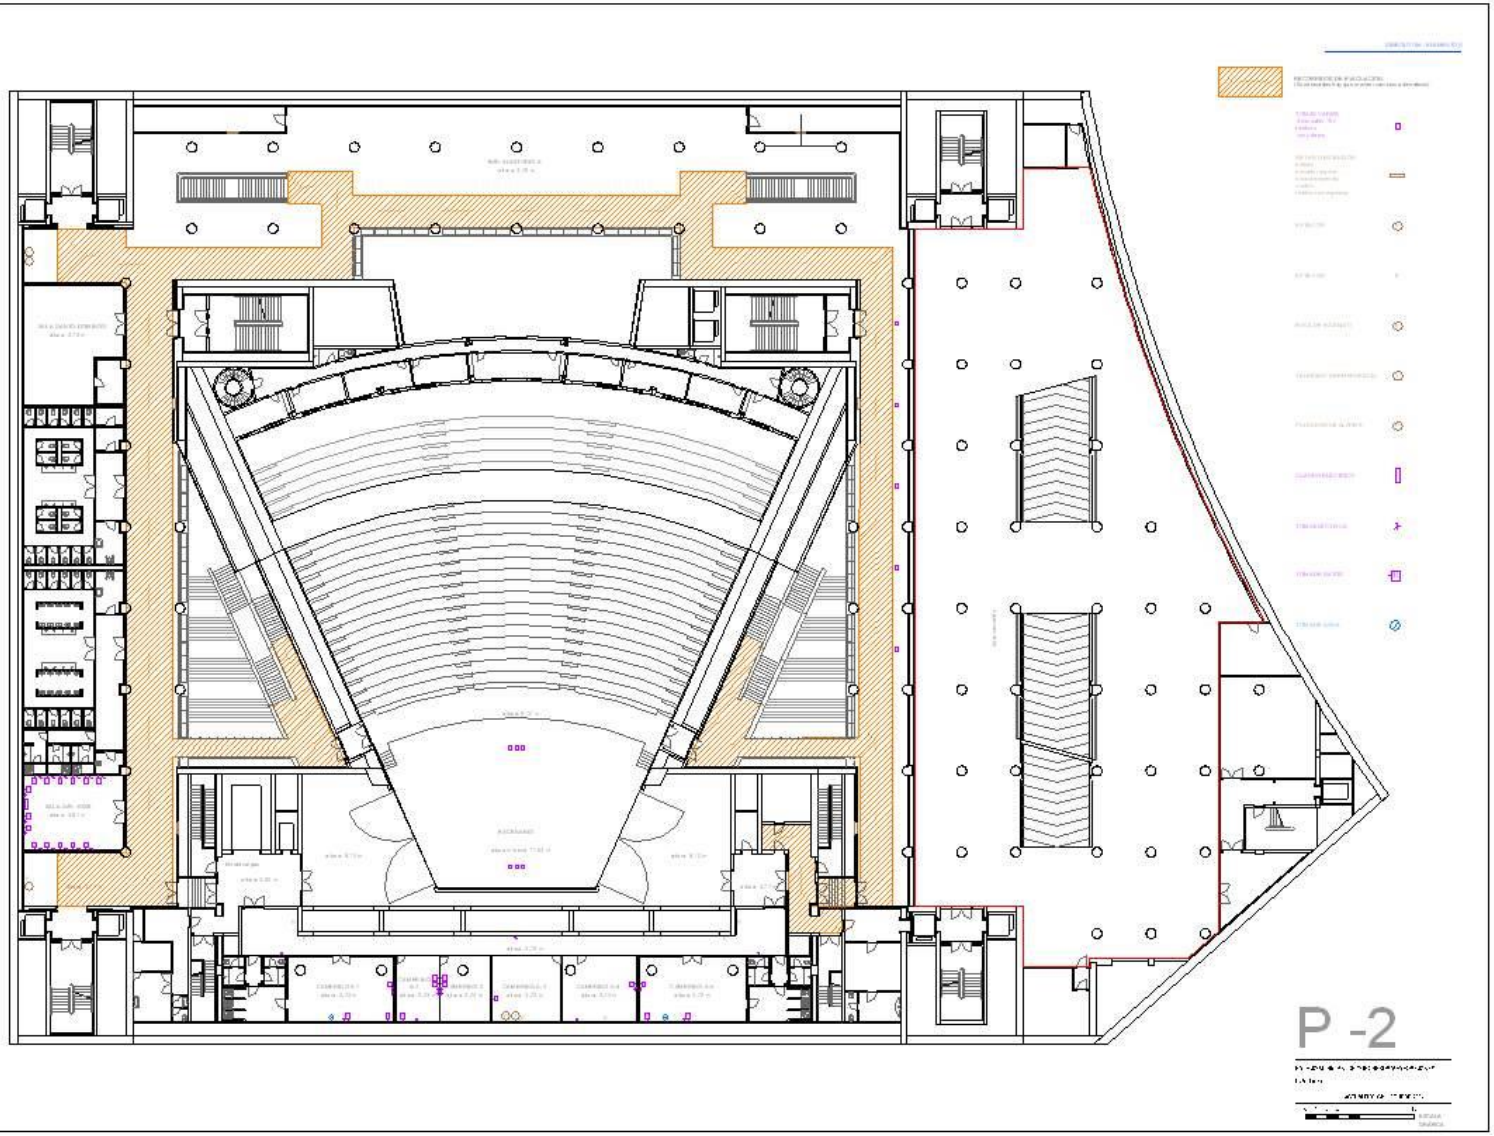
P -2